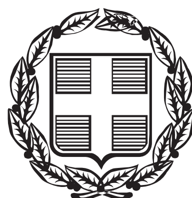


ΕΦΗΜΕΡΙΣ ΤΗΣ ΚΥΒΕΡΝΗΣΕΩΣ

ΤΗΣ ΕΛΛΗΝΙΚΗΣ ΔΗΜΟΚΡΑΤΙΑΣ

ΤΕΥΧΟΣ ΤΕΤΑΡΤΟ **Αρ. Φύλλου 991**

22 Νοεμβρίου 2006

ΠΕΡΙΕΧΟΜΕΝΑ

ΑΠΟΦΑΣΕΙΣ

ΑΠΟΦΑΣΕΙΣ

Αριθμ. 14356 (1)

Καθορισμός ορίων αιγιαλού και παραλίας στον οικισμό Λάκκας του Δήμου Παξών Ν Κέρκυρας.

Ο ΓΕΝΙΚΟΣ ΓΡΑΜΜΑΤΕΑΣ
ΠΕΡΙΦΕΡΕΙΑΣ ΙΟΝΙΩΝ ΝΗΣΩΝ

Έχοντας υπόψη

1. Τις διατάξεις του ν. 2971/2001 (ΦΕΚ 285/τ.Α΄/19.12.2001) «Περί αιγιαλού, παραλίας και άλλες διατάξεις».

2. Τις διατάξεις του ν. 3200/1955 «Περί διοικητικής αποκέντρωσης» όπως αυτές τροποποιήθηκαν και ισχύουν σήμερα με τα ν.δ. 532/1990, ν.δ. 704/1970, β.δ. 192/1972, π.δ.71/1984, π.δ. 347/1986, ν. 2026/1992 και π.δ. 97/1993.

3. Τις διατάξεις του β.δ. 439/1970 «περί συμπληρώσεως των διατάξεων περί αιγιαλού».

4. Τις διατάξεις του άρθρου 19 παρ. 5 ν. 2344/1995, του άρθρου 52 παρ. 6 του ν. 2218/1994, του άρθρου 4 παρ. 7 ν. 2240/1994 δυνάμει των οποίων αρμοδιότητες του Υπουργείου Οικονομικών που είχαν μεταβιβαστεί στους Νομάρχες ανήκουν στον Περ/κό Δ/ντή σε συνδυασμό με αυτές του άρθρου 14 παρ. 2 του ν. 2399/1996, με τις οποίες περιήλθαν στο Γενικό Γραμματέα της Περιφέρειας.

5. Τις διατάξεις των παρ. 2 και 6 του άρθρου 1 ν.2503/1997 «Διοίκηση, οργάνωση,στελέχωση της Περιφέρειας, ρύθμιση θεμάτων για την Τοπική Αυτοδιοίκηση και άλλες διατάξεις» (ΦΕΚ 107 τ.Α΄), σύμφωνα με τις οποίες οι Περιφερειακές Υπηρεσίες του Υπουργείου Οικονομικών που συγκροτούσαν την Περιφερειακή Διοίκηση του Νομού ή της Νομαρχίας δεν υπήχθησαν στην ενιαία οργανική μονάδα της Περιφέρειας, ούτε καταργήθηκαν, αλλά αποτελούν από 1.9.1997 Υπηρεσίες του Υπουργείου Οικονομικών.

6 Το υπ' αριθμ. 28979/31.7.1997 έγγραφο της Δ/νσης Διοίκησης του Υπουργείου Εσωτερικών, Δημ. Διοίκησης και Αποκέντρωσης, σύμφωνα με το οποίο οι αρμοδιότητες του Γεν. Γραμματέα της Περιφέρειας σε θέματα Υπηρεσιών του Υπουργείου Οικονομικών μεταφέρονται από 1.9.1997 στον Υπουργό Οικονομικών.

7. Την υπ' αριθμ. 37930/ΔΙΟΕ 1264/14.10.2005 (ΦΕΚ 1432/τ. Β΄) κοινή απόφαση των Πρωθυπουργού και Υπουργού Οικονομίας και Οικονομικών περί ανάθεσης αρμοδιοτήτων στους Υφυπουργούς Οικονομικών.

8. Την υπ' αριθμ. 1115093/1378/Α0006/17.12.2001 (ΦΕΚ 1720/τ. Β΄/21.12.2001) απόφαση του Υφυπουργού Οικονομικών περί μεταβίβασης αρμοδιοτήτων στο Γενικό Γραμματέα, στους Γενικούς Διευθυντές κλπ του Υπουργείου Οικονομικών, όπως αυτή τροποποιήθηκε με την υπ' αρ. 1041136/Α0006/18.5.2002 (ΦΕΚ 633/τ. Β΄/22.5.2002) απόφαση του Υφυπουργού Οικονομίας και Οικονομικών.

9. Τις διατάξεις του άρθρου 46 ν. 3220/28.1.2004 (ΦΕΚ 15 /τ.Α΄/2004) σύμφωνα με το οποίο από 10.4.2004 οι αρμοδιότητες του Υπουργού Οικονομίας και Οικονομικών οι οποίες ανήκαν ή είχαν μεταβιβαστεί στους Νομάρχες μέχρι την έναρξη λειτουργίας των Νομαρχιακών Αυτοδιοικήσεων και αφορούν θέματα Υπηρεσιών του Υπουργείου Οικονομίας και Οικονομικών που εξαιρέθηκαν με τις διατάξεις του ν. 2218/1994 περιέρχονται στο Γενικό Γραμματέα της Περιφέρειας.

10. Την από 5.5.2006 έκθεση της κατά το άρθρο 3 του π.δ. 2971/2001 αρμόδιας Επιτροπής Καθορισμού ορίων αιγιαλού και παραλίας για τον καθορισμό ορίων αιγιαλού και παραλίας στον οικισμό Λάκκας του Δήμου Παξών.

11. Το από Ιούνιο 2005 τοπογραφικό υψομετρικό διάγραμμα σε κλίμακα 1/500 που συντάχθηκε σε μια (1) πινακίδα από τον Σωσίπατρο Άνθη, Πολιτικό Μηχανικό, ελέγχθηκε για την ακρίβεια της αποτύπωσης και την τήρηση των προδιαγραφών στις 25.7.2005 από τη Μαρία Αρμενιάκου, Τοπογράφο Μηχανικό της Κτηματικής Υπηρεσίας και θεωρήθηκε από την ίδια την ίδια ημερομηνία, όπως ορίζουν οι διατάξεις του άρθρου 5 του π.δ. 2971/2001.

12. Το υπ' αριθμ. Φ 544.5/823/29.8.2006 έγγραφο του ΓΕΝ, αποφασίζουμε:

Επικυρώνουμε την από 5.5.2006 έκθεση της κατά το άρθρο 3 του π.δ. 2971/2001 αρμόδιας Επιτροπής για τον καθορισμό ορίων αιγιαλού και παραλίας στον οικισμό Λάκκας Δ. Παξών Ν. Κέρκυρας καθώς επίσης και το

από Ιούνιο 2005 τοπογραφικό υψομετρικό διάγραμμα σε κλίμακα 1/500 που συντάχθηκε από τον Σωσίπατρο Άνθη Πολιτικό Μηχανικό σε μια πινακίδα, ελέγχθηκε για την της αποτύπωσης και τήρηση των προδιαγραφών στις 25.7.2005 από την τοπογράφο μηχανικό της Κτηματικής Υπηρεσίας Μαρία Αρμενιάκου και θεωρήθηκε στις 25.7.2006 από τη Μαρία Αρμενιάκου Τοπογράφο Μηχανικό της Κτηματικής Υπηρεσίας, όπως ορίζουν οι διατάξεις του άρθρου 5 του π.δ. 2971/2001.

Στο τοπογραφικό αυτό διάγραμμα από την αρμόδια Επιτροπή, όπως πιο πάνω αναφέρεται,

Α. Επανακαθορίστηκε η κορυφή Α του αιγιαλού που είχε καθοριστεί με την υπ' αριθμ 33663/17-9-69 Απόφαση Νομάρχη Κέρκυρας (ΦΕΚ 228Δ΄/2.12.1969) λόγω εμφιλοχώρησης σφάλματος κατά τον πρώτο καθορισμό στη θέση Α΄ και η αντίστοιχη κορυφή της παραλίας στη θέση Π΄.

Β. Καθορίστηκε η οριογραμμή του αιγιαλού με κόκκινη συνεχή πολυγωνική γραμμή με στοιχεία Α΄=Κ1, Κ2, Κ3........Κ27, Κ28=Κ15 καθορισμένου αιγιαλού βάσει της ΟΕ 14855/30.10.1985 απόφασης Νομάρχη Κέρκυρας.

Γ. Καθορίστηκε η οριογραμμή της παραλίας με κίτρινη συνεχή πολυγωνική γραμμή με στοιχεία Π΄=Π1, Π2, Π3 Π4, Π5, Κ5, Κ6, Κ7, Π6, Π7, Π8, Κ8, Π9, Π10, Π11, Π12, Π13, Κ10, Κ11, Κ12, Κ13, Π14, Κ14, Κ15,Π15, Π16, Π17, Κ16, Π18, Π19, Κ19, Κ20, Κ21, Κ22, Κ23, Π20, Π21, Π22, Κ24, Κ25, Κ26, Κ27, Π23.

Δ. Αποφάνθηκε ότι δεν υφίσταται παλαιός αιγιαλός . Υπάρχουν κατασκευές στη ζώνη του αιγιαλού και της παραλίας οι οποίες δεν εξαιρούνται από την κατεδάφιση.

Η απόφαση αυτή, μαζί με την έκθεση της Επιτροπής και το τοπογραφικό διάγραμμα, θα δημοσιευθούν στην Εφημερίδα της Κυβερνήσεως.

Κέρκυρα, 24 Οκτωβρίου 2006

Ο Γενικός Γραμματέας Περιφέρειας
ΣΩΤΗΡΙΟΣ Θ. ΒΟΣΔΟΥ

ΕΚΘΕΣΗ ΕΠΙΤΡΟΠΗΣ ΚΑΘΟΡΙΣΜΟΥ
ΤΩΝ ΟΡΙΩΝ ΑΙΓΙΑΛΟΥ

Για τον καθορισμό των ορίων του αιγιαλού και παραλίας στον οικισμό Λάκκας του ΔΗΜΟΥ ΠΑΞΩΝ.

Στην Κέρκυρα σήμερα την 5.5.2006 οι υπογεγραμμένοι:

1. Αθανασία Αργυρού, Προϊσταμένη Κτηματικής Υπηρεσίας Κέρκυρας
2. Μαρία Αρμενιάκου, μηχανικό της Κτηματικής Υπηρεσίας
3. Ευάγγελος Καλαμπαλίκης, Λιμενάρχης Κέρκυρας
4. Μαρίνος Αρβανιτάκης α/α Δ/ντριας ΧΩ.ΠΟ.ΠΕ Ν.Α. Κερκύρας
5. Ιωάννης Χαλμούκης, Δ/ντής Δ/νσης ΧΩ. ΠΕ. της Γ.Γ. Π.Ι.Ν.

που αποτελούν την Επιτροπή Καθορισμού των ορίων αιγιαλού, σύμφωνα με το άρθρο 3 του ν. 2971/19.12.2001 μετά την υπ' αριθμ. ΚΥ/457/2.5.2006 πρόσκληση της Προέδρου, συνεδριάσαμε και

Λαβόντες υπ' όψη:

1. Την από 1.7.2005 αίτηση του Άντονι Τζέιμς Κάνσελορ με την οποία ζητείται ο καθορισμός των ορίων του αιγιαλού και παραλίας στον οικισμό ΛΑΚΚΑΣ του ΔΗΜΟΥ ΠΑΞΩΝ.

2. Το από Ιούνιο 2005 τοπογραφικό διάγραμμα που συντάχθηκε από τον Σωσίπατρο Αλεξ. Άνθη Πολ. Μηχ. σε μία (1) πινακίδα σε κλίμακα 1:500, ελεγμένο για την ακρίβεια και την τήρηση των προδιαγραφών από Τοπογράφο Μηχανικό της Κτηματικής Υπηρεσίας σύμφωνα με το άρθρο 5 παρ. 2 του ν. 2971/2001 τις 25.7.2005 και θεωρημένο την ίδια ημερομηνία.

3. Το άρθρο 23 του ν.1337/1983 και το π.δ. 12.3.1983 [ΦΕΚ 33Α΄/14.3.1983] «περί προστασίας των ακτών».

4. Τις διατάξεις του ν. 2971/2001 όπως ψηφίστηκε καθώς επίσης τη σχετική Δικαστηριακή και Διοικητική Νομολογία.

5. Τα στοιχεία καθορισμού αιγιαλού και παραλίας που προβλέπονται από το άρθρο 9 του ν. 2971/2001 και ειδικότερα.

α) Τη γεωμορφολογία του εδάφους για την οποία αναλυτικά αναφέρεται ότι:

1. Η μορφολογία της ακτής συνίσταται εν μέρει από βραχώδη πρανή με απότομη κλίση και ύψη στέψης που κυμαίνονται από 4μ. έως 6μ., εν μέρει από διαμορφωμένο λιμένα σε επαφή με τον οικισμό Λάκκας με πολύ ήπια κλίση, καθώς και από χαλαρά ιζήματα (άμμος, χαλίκια, πέτρες) που έχουν προκύψει από την αποσάθρωση - διάβρωση των μητρικών πετρωμάτων της ακτής.

2. Της ακτής συνέχονται εκτάσεις πεδινές στο τμήμα που εφάπτεται ο οικισμός, ενώ στο λοιπό τμήμα λοφώδεις, με εδάφη ημιβραχώδη, εκτός σχεδίου δόμησης, αδόμητες, με ελαιοκαλλιέργεια.

3. Το φυσικό όριο βλάστησης συνίσταται από θαμνώδη φυσική βλάστηση και ελαιώνα.

β) Το γεγονός ότι στην περιοχή δεν εντοπίστηκαν παράκτιοι φυσικοί πόροι.

γ) Τα πορίσματα από την εκτίμηση των μετεωρολογικών στοιχείων της περιοχής, ήτοι το ότι η περιοχή προσβάλλεται από ισχυρούς νότιους, νοτιοδυτικούς και βορειοδυτικούς ανέμους έντασης 7Β.

δ) Τη μορφολογία του πυθμένα ο οποίος συνίσταται από αμμώδη και βραχώδη σύσταση με μέτρια βάθη κοντά στην ακτή.

ε) Τον τομέα ανάπτυξης κυματισμού σε σχέση με το μέτωπο της ακτής.

στ) Τη μη ύπαρξη τεχνικών έργων στην περιοχή εκτός του λιμένα της Λάκκας.

ζ) Τη μη ύπαρξη καταγεγραμμένων δημοσίων κτημάτων κάθε κατηγορίας που βρίσκονται σε άμεση γειτνίαση με την παράκτια ζώνη.

η) Τη μη ύπαρξη υφιστάμενου κτηματολογίου.

ι) Τη μη ύπαρξη ευπαθών οικοσυστημάτων και προστατευόμενων περιοχών.

6. Το υπ' αριθμ. 5445/1165/17.10.2005 έγγραφο του ΓΕΝ

7. Το υπ' αριθμ. 5279/20.4.2006 έγγραφο Δ/νσης ΠΕΧΩ Π.Ι.Ν. περί καθορισμού γραμμή δόμησης στον οικισμό Λάκκας Δ. Παξών, αποφασίζει:

1. Επανακαθορίζει την κορυφή Α (που έχει καθοριστεί με την υπ' αριθμ. 33663/17-9-69 Απόφαση Νομάρχη Κερκυρας - ΦΕΚ 228 Δ΄ 2.12.1969) λόγω εμφιλοχωρήσεως σφάλματος κατά το πρώτο καθορισμό στη θέση Α' με συντεταγμένες:

α/α	Χ	Ψ
Α΄	166122.023	4349705.118

Και την αντίστοιχη κορυφή της παραλίας στη θέση Π' με συντεταγμένες:

α/α	Χ	Ψ
Π΄	166120.966	4349700.279

2. Καθορίζει πάνω στο τοπογραφικό διάγραμμα

α. Την οριακή γραμμή του αιγιαλού με κόκκινη συνεχή πολυγωνική γραμμή, Α΄=Κ1,Κ2,Κ3,Κ4,Κ5,Κ6,Κ7,Κ8,Κ9,Κ10, Κ11,Κ12,Κ13,Κ14,Κ15,Κ16,Κ17,Κ18,Κ19,Κ20,Κ21,Κ22,Κ23,Κ24,Κ 25,Κ26,Κ27,Κ28=Κ15 (καθορισμένου αιγιαλού βάσει της ΟΕ 14855/30.10.1985 απόφασης Νομάρχη Κέρκυρας) της οποίας οι κορυφές εξασφαλίζονται από το Κρατικό Τριγωνομετρικό Δίκτυο με τις ακόλουθες συντεταγμένες.


α/α	Χ	Ψ
Α΄ = Κ1	166122.023	4349705.118
Κ2	166136.699	4349705.336
Κ3	166153.500	4349695.825
Κ4	166158.762	4349691.215
Κ5	166172.407	4349689.187
Κ6	166189.828	4349692.841
Κ7	166192.551	4349680.330
Κ8	166202.163	4349660.871
Κ9	166224.061	4349687.696
Κ10	166250.928	4349717.189
Κ11	166265.668	4349720.590
Κ12	166270.658	4349725.533
Κ13	166298.911	4349698.646
Κ14	166304.569	4349698.646
Κ15	166309.394	4349703.081
Κ16	166338.139	4349694.021
Κ17	166345.484	4349313.117
Κ18	166374.481	4349767.941
Κ19	166368.402	4349807.928
Κ20	166366.340	4349814.758
Κ21	166353.713	4349832.149
Κ22	166326.365	4349858.439
Κ23	166293.541	4349883.296
Κ24	166262.572	4349881.500
Κ25	166259.010	4349881.729
Κ26	166254.818	4349885.857
Κ27	166254.502	4349889.388
Κ28 = (Κ15)	166248.685	4349912.130

β. Την οριακή γραμμή της παραλίας με κίτρινη συνεχή πολυγωνική γραμμή, Π΄=Π1,Π2,Π3,Π4,Π5,Κ5,Κ6,Κ7,Π6,Π7,Π8, Κ8,Π9,Π10,Π11,Π12,Π13,Κ10,Κ11,Κ12,Κ13,Π14,Κ14,Κ15,Π15,Π16, Π17,Κ16,Π18,Π19,Κ19,Κ20,Κ21,Κ22,Κ23,Π20,Π21,Π22,Κ24,Κ25, Κ26,Κ27,Π23 της οποίας οι κορυφές εξασφαλίζονται από το Κρατικό Τριγωνομετρικό Δίκτυο με τις ακόλουθες συντεταγμένες.

α/α	Χ	Ψ
Π΄ = Π1	166120.966	4349700.279
Π2	166132.672	4349700.352
Π3	166148.776	4349687.238
Π4	166159.487	4349682.444
Π5	166165.828	4349688.510
Κ5	166172.407	4349689.187
Κ6	166189.828	4349692.841
Κ7	166192.551	4349680.330
Π6	166183.836	4349674.406
Π7	166194.239	4349664.572
Π8	166199.744	4349658.385
Κ8	166202.163	4349660.871
Π9	166205.377	4349664.174
Π10	166226.096	4349689.931
Π11	166226.849	4349689.238
Π12	166240.848	4349704.026
Π13	166239.923	4349704.762
Κ10	166250.928	4349717.189
Κ11	166265.668	4349720.590
Κ12	166270.658	4349725.533
Κ13	166298.911	4349698.646
Π14	166302.144	4349695.457
Κ14	166304.569	4349698.646
Κ15	166309.394	4349703.081
Π15	166322.646	4349691.721
Π16	166326.561	4349697.378
Π17	166335.777	4349690.019
Κ16	166338.139	4349694.021
Π18	166374.582	4349756.372
Π19	166374.303	4349788.381
Κ19	166368.402	4349807.928
Κ20	166366.340	4349814.758
Κ21	166353.713	4349832.149
Κ22	166326.365	4349858.439
Κ23	166293.541	4349883.296
Π20	166286.134	4349890.714
Π21	166283.935	4349888.448
Π22	166276.346	4349895.758
Κ24	166262.572	4349881.500
Κ25	166259.010	4349881.729
Κ26	166254.818	4349885.857
Κ27	166254.502	4349889.388
Π23	166255.760	4349919.297

Αποφαίνεται ότι δεν υφίσταται παλαιός αιγιαλός. Υπάρχουν κατασκευές στη ζώνη αιγιαλού και παραλίας οι οποίες δεν εξαιρούνται από την κατεδάφιση.

Η Επιτροπή
ΑΘΑΝΑΣΙΑ ΑΡΓΥΡΟΥ, ΜΑΡΙΑ ΑΡΜΕΝΙΑΚΟΥ,
ΕΥΑΓΓ. ΚΑΛΑΜΠΑΛΙΚΗΣ, ΜΑΡΙΝΟΣ ΑΡΒΑΝΙΤΑΚΗΣ,
ΙΩΑΝΝΗΣ ΧΑΛΜΟΥΚΗΣ

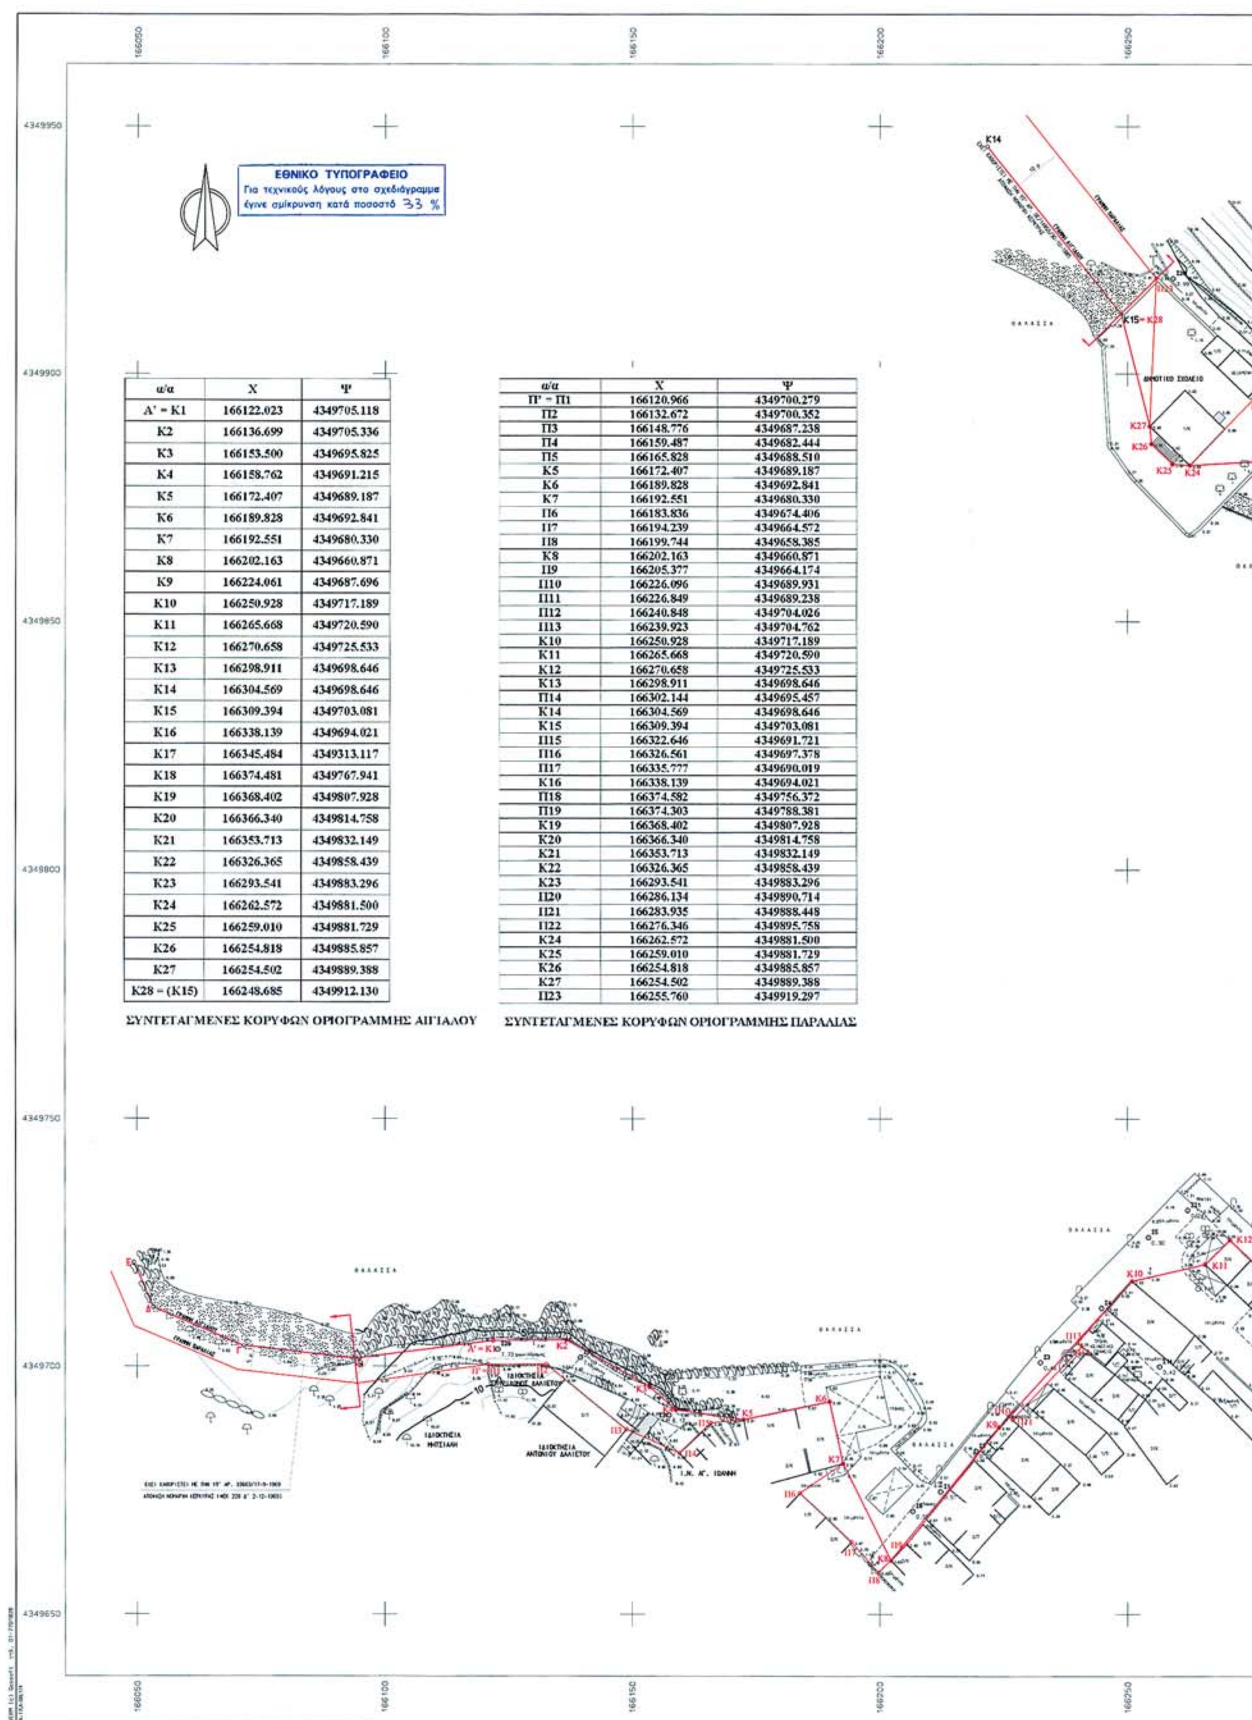


α/α	X	Ψ
Α' = Κ1	166122.023	4349705.118
Κ2	166136.699	4349705.336
Κ3	166153.500	4349695.825
Κ4	166158.762	4349691.215
Κ5	166172.407	4349689.187
Κ6	166189.828	4349692.841
Κ7	166192.551	4349680.330
Κ8	166202.163	4349660.871
Κ9	166224.061	4349687.696
Κ10	166250.928	4349717.189
Κ11	166265.668	4349720.590
Κ12	166270.658	4349725.533
Κ13	166298.911	4349698.646
Κ14	166304.569	4349698.646
Κ15	166309.394	4349703.081
Κ16	166338.139	4349694.021
Κ17	166345.484	4349313.117
Κ18	166374.481	4349767.941
Κ19	166368.402	4349807.928
Κ20	166366.340	4349814.758
Κ21	166353.713	4349832.149
Κ22	166326.365	4349858.439
Κ23	166293.541	4349883.296
Κ24	166262.572	4349881.500
Κ25	166259.010	4349881.729
Κ26	166254.818	4349885.857
Κ27	166254.502	4349889.388
Κ28 = (Κ15)	166248.685	4349912.130

ΣΥΝΤΕΤΑΓΜΕΝΕΣ ΚΟΡΥΦΩΝ ΟΡΙΟΓΡΑΜΜΗΣ ΑΙΓΙΑΛΟΥ


α/α	X	Ψ
Π' = Π1	166120.966	4349700.279
Π2	166132.672	4349700.352
Π3	166148.776	4349687.238
Π4	166159.487	4349682.444
Π5	166165.828	4349688.510
Κ5	166172.407	4349689.187
Κ6	166189.828	4349692.841
Κ7	166192.551	4349680.330
Π6	166183.836	4349674.406
Π7	166194.239	4349664.572
Π8	166199.744	4349658.385
Κ8	166202.163	4349660.871
Π9	166205.377	4349664.174
Π10	166226.096	4349689.931
Π11	166226.849	4349689.238
Π12	166240.848	4349704.026
Π13	166239.923	4349704.762
Κ10	166250.928	4349717.189
Κ11	166265.668	4349720.590
Κ12	166270.658	4349725.533
Κ13	166298.911	4349698.646
Π14	166302.144	4349695.457
Κ14	166304.569	4349698.646
Κ15	166309.394	4349703.081
Π15	166322.646	4349691.721
Π16	166326.561	4349697.378
Π17	166335.777	4349690.019
Κ16	166338.139	4349694.021
Π18	166374.582	4349756.372
Π19	166374.303	4349788.381
Κ19	166368.402	4349807.928
Κ20	166366.340	4349814.758
Κ21	166353.713	4349832.149
Κ22	166326.365	4349858.439
Κ23	166293.541	4349883.296
Π20	166286.134	4349890.714
Π21	166283.935	4349888.448
Π22	166276.346	4349895.758
Κ24	166262.572	4349881.500
Κ25	166259.010	4349881.729
Κ26	166254.818	4349885.857
Κ27	166254.502	4349889.388
Π23	166255.760	4349919.297

ΣΥΝΤΕΤΑΓΜΕΝΕΣ ΚΟΡΥΦΩΝ ΟΡΙΟΓΡΑΜΜΗΣ ΠΑΡΑΛΙΑΣ

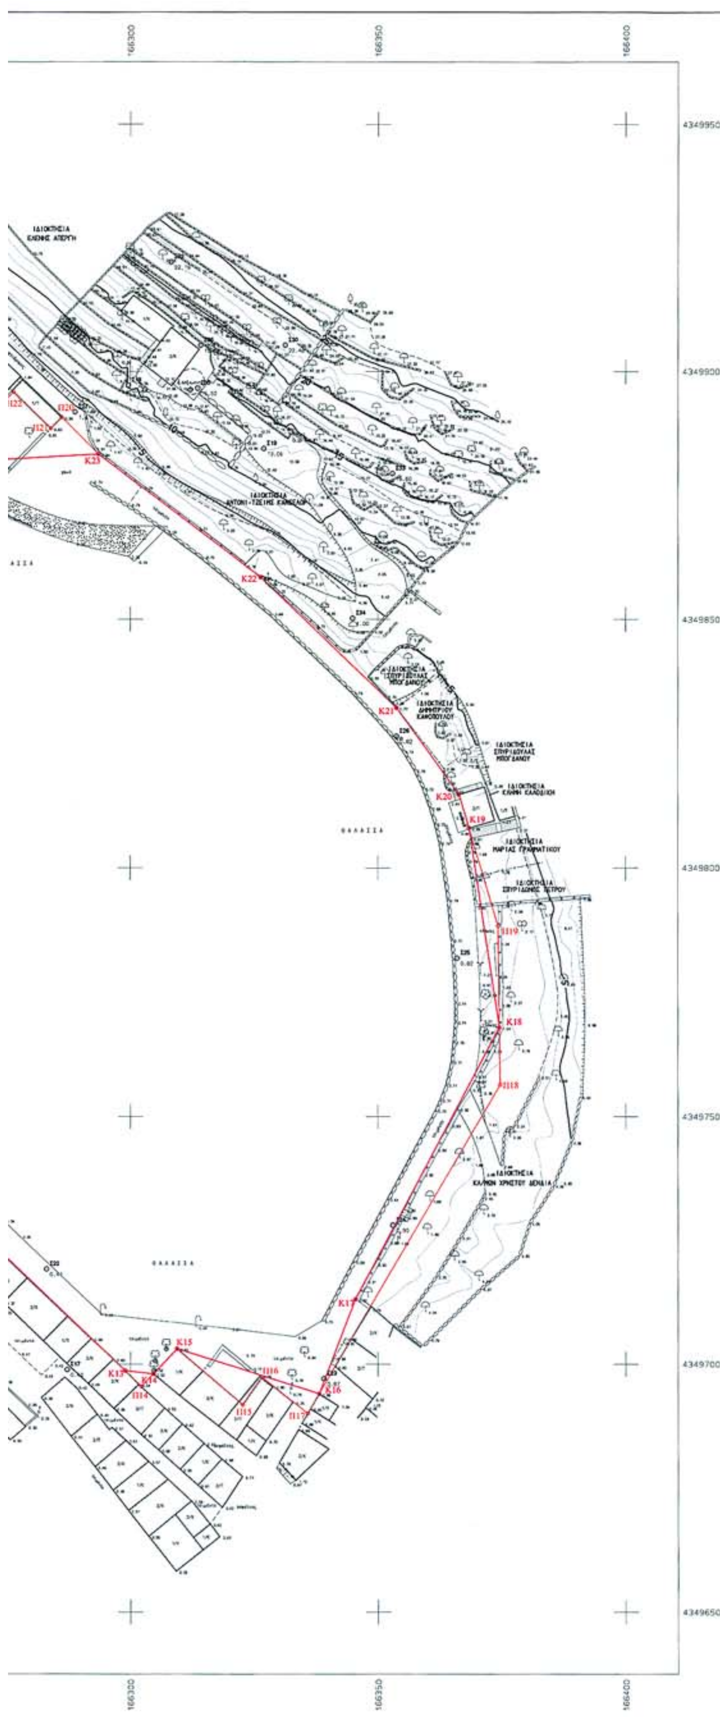

ΑΡΧΕΙΟ: AIG.FPL

ΑΠΟΣΠΑΣΜΑ ΧΑΡΤΗ
1 : 5000

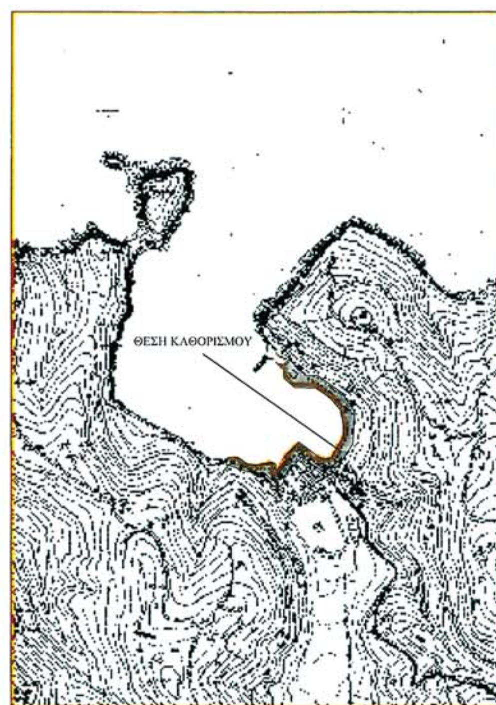

ΥΠΟΜΝΗΜΑ
- Ελιά
- Οπωροφόρο
- Δένδρο
- Βράχος
- Αμμοχαλικώδες έδαφος

ΥΠΟΥΡΓΕΙΟ ΟΙΚΟΝΟΜΙΑΣ ΚΑΙ ΟΙΚΟΝΟΜΙΚΩΝ
ΑΡΜΟΔΙΑ ΚΤΗΜΑΤΙΚΗ ΥΠΗΡΕΣΙΑ: ΚΕΡΚΥΡΑΣ

ΤΟΠΟΓΡΑΦΙΚΟ ΔΙΑΓΡΑΜΜΑ
ΚΑΘΟΡΙΣΜΟΥ ΟΡΙΩΝ ΑΙΓΙΑΛΟΥ - ΠΑΡΑΛΙΑΣ

ΠΕΡΙΟΧΗ ΟΙΚΙΣΜΟΣ ΛΑΚΚΑΣ
ΔΗΜΟΥ ΠΑΞΩΝ
ΝΟΜΟΥ ΚΕΡΚΥΡΑΣ

ΕΝΔΙΑΦΕΡΟΜΕΝΟΣ
ΑΝΤΟΝΙ-ΤΖΕΙΜΣ ΚΑΝΣΕΛΟΡ

ΑΝΑΔΟΧΟΣ ΜΕΛΕΤΗΤΗΣ	Ο ΣΥΝΤΑΞΑΣ	ΗΜΕΡΟΜΗΝΙΑ ΣΥΝΤΑΞΗΣ	ΥΠΟΓΡΑΦΗ
ΣΩΣΙΠΑΤΡΟΣ ΑΝΘΗΣ	ΣΩΣΙΠΑΤΡΟΣ ΑΝΘΗΣ	ΙΟΥΝΙΟΣ 2005	

ΣΩΣΙΠΑΤΡΟΣ ΑΛΕΞ. ΑΝΘΗΣ
ΔΙΠΛΩΜ. ΠΟΛΙΤΙΚΟΣ ΜΗΧΑΝΙΚΟΣ
ΠΟΛΥΤΕΧΝΕΙΟΥ ΜΙΛΑΝΟΥ
ΜΕΛΟΣ Τ.Ε.Ε. ΑΡΙΘΜΟΣ ΜΗΤΡΩΟΥ 28878
ΘΕΟΤΟΚΗ 25 ΚΕΡΚΥΡΑ ΤΗΛ.26610-25474

ΥΠΟΜΝΗΜΑ ΕΠΙΤΡΟΠΗΣ ΚΑΘΟΡΙΣΜΟΥ
ΟΡΙΩΝ ΑΙΓΙΑΛΟΥ - ΠΑΡΑΛΙΑΣ

κόκκινη γραμμή - οριογραμμή Αιγιαλού
κίτρινη γραμμή - οριογραμμή Παραλίας
μπλε γραμμή - οριογραμμή παλαιού Αιγιαλού

Το παρόν τοπογραφικό διάγραμμα συνοδεύει την από ..5-5-2006.. Έκθεση της επιτροπής καθορισμού ορίων Αιγιαλού και Παραλίας

Οι κορυφογραμμές εξασφαλίζονται όπως σημειώνεται στο διάγραμμα από το .... Κρατικό Τριγωνομετρικό Δίκτυο .... με συντεταγμένες........................

Καθορίζεται ζώνη Παραλίας για εξυπηρέτηση των σκοπών της παρ.2 του αρθ.1 Ν.2971/2001

Η επιτροπή διεπίστωσε ότι ..δεν... υπάρχει παλαιός Αιγιαλός.

Η ΕΠΙΤΡΟΠΗ

Η ΠΡΟΕΔΡΟΣ
ΠΡ/ΝΟΣ ΤΗΣ ΚΤΗΜΑΤΙΚΗΣ ΥΠΗΡΕΣΙΑΣ Δ. ΑΓΓΕΛΟΥ

ΤΑ ΜΕΛΗ
1. Η ΜΗΧΑΝ.ΚΟΣ ΚΤΗΜΑΤΙΚΗΣ ΥΠΗΡΕΣΙΑΣ Μ. ΑΡΜΕΝΙΑΚΟΥ
2. Ο ΛΙΜΕΝΑΡΧΗΣ Ε. ΚΑΛΑΜΠΑΛΙΚΗΣ
3. Ο Δ/ΝΤΗΣ ΠΟΛΕΟΔΟΜΙΑΣ Ν/Α ως Μ. ΑΡΒΑΝΙΤΑΚΗΣ
4. Ο Δ/ΝΤΗΣ ΠΕΡ. ΤΕΡ/ΝΙΑΣ Γ.Γ. ΠΕΡ. ΙΟΝΙΩΝ ΝΗΣΩΝ Ι. ΧΑΛΚΙΟΠΟΥΛΟΣ

ΕΛΕΓΧΟΣ	Η Μηχανικός Κτηματικής Υπηρ. Μ. ΑΡΜΕΝΙΑΚΟΥ	ημερομηνία	25-7-05
		υπογραφή	ΜΑΡΙΑ ΑΡΜΕΝΙΑΚΟΥ ΑΓΡ. ΤΟΠΟΓΡΑΦΟΣ ΜΗΧΑΝΙΚΟΣ ΠΕ Α
		ημερομηνία	
		υπογραφή	
ΘΕΩΡΗΣΗ	Η Μηχανικός Κτηματικής Υπηρ. Μ. ΑΡΜΕΝΙΑΚΟΥ	ημερομηνία	25-7-05
		υπογραφή	ΜΑΡΙΑ ΑΡΜΕΝΙΑΚΟΥ ΑΓΡ. ΤΟΠΟΓΡΑΦΟΣ ΜΗΧΑΝΙΚΟΣ ΠΕ Α

ΔΙΑΝΟΜΗ ΠΙΝΑΚΙΔΩΝ

ΠΕΡΙΦΕΡΕΙΑ ΙΟΝΙΩΝ ΝΗΣΩΝ
Δ/ΝΣΗ ΠΕΡΙΒ/ΝΤΟΣ - ΧΩΡΟΤ/ΞΙΑΣ
Συνοδεύει την 14356/24-10-06 απόφαση Γεν. Γραμματέα Π.Ι.Ν.
Κέρκυρα 25-10-06
Ο Δ/ντής ΠΕΧΩ
Ιωάννης Χαλκιόπουλος
Μηχανικός ΠΕ

ΤΡΙΓΟΝΟΜΕΤΡΙΚΗ ΕΞΑΡΤΗΣΗ: ΚΡΑΤ.ΤΡΙΓ. ΔΙΚΤΥΟ (ΕΓΣΑ 87)
ΥΨΟΜΕΤΡΙΚΗ ΑΦΕΤΗΡΙΑ :
ΜΕΘΟΔΟΣ ΑΠΟΤΥΠΩΣΗΣ : ΕΠΙΓΕΙΑ ΑΠΟΤΥΠΩΣΗ
ΧΡΟΝΟΛΟΓΙΑ ΑΠΟΤΥΠΩΣΗΣ : ΙΟΥΝΙΟΣ 2005

ΚΛΙΜΑΚΑ		ΑΡ. ΣΧΕΔΙΟΥ
1:500		
ΙΣΟΔΙΑΣΤΑΣΗ 1.00		

Αριθ. 7128 (2)

Κήρυξη αναδασωτέας εκτάσεως 5270,30 τμ., στη θέση «Κάτω Κούτσουρο» συν/του δάσους περιφέρειας Δημοτικού Διαμερίσματος Νεοκαισάρειας, Δήμου Κατερίνης - Νομού Πιερίας.

Ο ΓΕΝΙΚΟΣ ΓΡΑΜΜΑΤΕΑΣ
ΠΕΡΙΦΕΡΕΙΑΣ ΚΕΝΤΡΙΚΗΣ ΜΑΚΕΔΟΝΙΑΣ

Έχοντας υπόψη:

1. Τις διατάξεις για διοικητική αποκέντρωση του ν.3200/1955 όπως τροποποιήθηκε και συμπληρώθηκε μεταγενέστερα με το ν.δ. 532/1970.

2. Το άρθρο 117 παρ. 3 του Συντάγματος.

3. Τις διατάξεις του Ν. 998/79 «περί προστασίας των δασών κλπ» και ειδικότερα:

α) Του άρθρου 41 παρ. 1, β) του άρθρου 38 παρ. 2.

4. Τις διατάξεις του άρθρου 12 παρ. 2 του ν. 2040/1992 που αντικαταστάθηκε με την παρ. 15 του άρθρου 1 του ν. 3208/2003.

5. Τις διατάξεις του ν. 2240/1994 «συμπλήρωση δ/ξεων για τη Νομική Αυτοδιοίκηση αρ. 6 παρ. 7.

6. Του ν. 2399 (ΦΕΚ 90/Α/27.5.1996) «Υλοποίηση της εισοδηματικής πολιτικής έτους 1996 για μισθούς και συντάξεις».

7. Τις δ/ξεις του Υπουργείου Γεωργίας:

α) 160417/1180/8.7.1980, β) 182447/3049/24.9.1990.

8. Την υπ' αριθμ. 5631/11.8.2000 απόφαση του Γενικού Γραμματέα Περιφέρειας Κεντρικής Μακεδονίας.

9. Την 139/4.10.2006 πρόταση του Δασονομείου Κατερίνης «περί κηρύξεως αναδασωτέας της αναφερομένης στο θέμα εκτάσεως, αποφασίζουμε:

Κηρύσσουμε αναδασωτέα με σκοπό τη διατήρηση του χαρακτήρα του δάσους που εκχερσώθηκε παράνομα από τον Καλαϊτζίδη Στυλιανό του Λεωνίδα, κάτοικο Νεοκαισάρειας, την συν/τη έκταση δάσους εμβαδού εκτάσεως 5270,30 τ.μ., που ανήκει κατά κυριότητα κατά 4/5 στον Γεωργικό Πιστωτικό Συν/σμό και εξαγοράς γαιών Νεοκαισάρειας και το 1/5 στο Ελληνικό Δημόσιο που βρίσκεται στη θέση «Κάτω Κούτσουρο «περιφέρειας Δημοτικού Διαμερίσματος Νεοκαισάρειας του Δήμου Κατερίνης Νομού Πιερίας. Προσδιορίζεται από τα στοιχεία Α-Β-Γ-Δ-Ε-Ζ-Η-Θ-Ι-Κ-Α και έχει όρια:

Ανατολικά: Με δασόδρομο,

Δυτικά: Με αγρό ιδίου (Καλαϊτζίδης Στυλιανός),

Βόρεια: Με δάσος δρυός κλπ. πλατύφυλλων,

Νότια: Με δασόδρομο,

όπως φαίνεται στο συνημμένο διάγραμμα που αποτελεί αναπόσπαστο μέρος της απόφασης αυτής. Η αποκατάσταση της δασικής βλάστησης θα γίνει με φυσική αναγέννηση.

Η απόφαση αυτή να δημοσιευθεί στην Εφημερίδα της Κυβερνήσεως.

Κατερίνη, 31 Οκτωβρίου 2006

Με εντολή Γενικού Γραμματέα Περιφέρειας
Ο Προϊστάμενος
ΑΘ. ΚΑΡΑΪΣΚΟΣ

B



φ = 40° 15΄
λ = -01° 15΄

ΕΘΝΙΚΟ ΤΥΠΟΓΡΑΦΕΙΟ
Για τεχνικούς λόγους στο σχεδιάγραμμα έγινε σμίκρυνση κατά ποσοστό 78 %


ΤΟΠΟΓΡΑΦΙΚΟ ΔΙΑΓΡΑΜΜΑ

΄Εκτασης με στοιχεία Α-Β-Γ-Δ-Ε-Ζ-Η-Θ-Ι-Κ-Α εμβαδού Ε = 5270,30 τ.μ. που βρίσκεται στη θέση "Κάτω Κούτσουρο" περιφέρειας Δημ. Διαμερίσματος Νεοκαισάρειας του Δήμου Κατερίνης.

κλίμακα 1 : 1000

Κατερίνη Οκτώβριος 2006
ο συντάκτης

Ταβουκτσής Παναγιώτης
Τοπογράφος

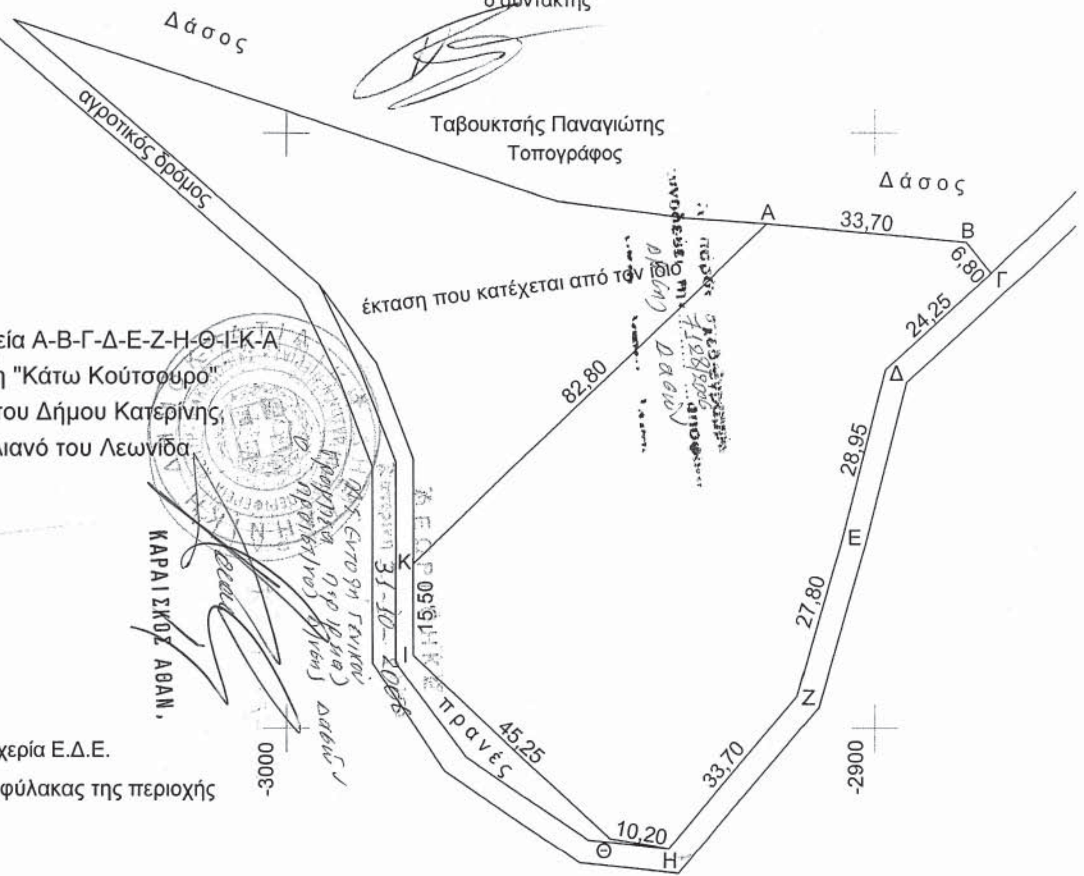

ΒΕΒΑΙΩΣΗ

Βεβαιώνεται ότι η συν/τη Δασική έκταση με στοιχεία Α-Β-Γ-Δ-Ε-Ζ-Η-Θ-Ι-Κ-Α εμβαδού Ε = 5270,30 τ.μ. που βρίσκεται στη θέση "Κάτω Κούτσουρο" περιφέρειας Δημ. Διαμερίσματος Νεοκαισάρειας του Δήμου Κατερίνης, εκχερσώθηκε παράνομα από τον Καλαϊτζίδη Στυλιανό του Λεωνίδα κάτοικο Νεοκαισάρειας Πιερίας.

Κατερίνη Οκτώβριος 2006
ο βεβαιών

Μπιτσάνης Ιωάννης
Δασοπόνος

Σχεδίαση: Φαρμάκη Πουλχερία Ε.Δ.Ε.

Τα όρια υπέδειξε ο Δασοφύλακας της περιοχής

ΕΘΝΙΚΟ ΤΥΠΟΓΡΑΦΕΙΟ

ΕΦΗΜΕΡΙΔΑ ΤΗΣ ΚΥΒΕΡΝΗΣΕΩΣ

ΠΕΡΙΦΕΡΕΙΑΚΑ ΓΡΑΦΕΙΑ ΠΩΛΗΣΗΣ Φ.Ε.Κ.

ΘΕΣΣΑΛΟΝΙΚΗ - Βασ. Όλγας 227	**(2310) 423 956**	**ΛΑΡΙΣΑ** - Διοικητήριο	**(2410) 597449**
ΠΕΙΡΑΙΑΣ - Ευριπίδου 63	**(210) 413 5228**	**ΚΕΡΚΥΡΑ** - Σαμαρά 13	**(26610) 89 122**
ΠΑΤΡΑ - Κορίνθου 327	**(2610) 638 109**		**(26610) 89 105**
	(2610) 638 110	**ΗΡΑΚΛΕΙΟ** - Πεδιάδος 2	**(2810) 300 781**
ΙΩΑΝΝΙΝΑ - Διοικητήριο	**(26510) 87215**	**ΛΕΣΒΟΣ** - Πλ.Κωνσταντινουπόλεως 1	**(22510) 46 654**
ΚΟΜΟΤΗΝΗ - Δημοκρατίας 1	**(25310) 22 858**		**(22510) 47 533**

ΤΙΜΗ ΠΩΛΗΣΗΣ ΦΥΛΛΩΝ ΕΦΗΜΕΡΙΔΟΣ ΤΗΣ ΚΥΒΕΡΝΗΣΕΩΣ

Σε έντυπη μορφή:

- Για τα ΦΕΚ από 1 μέχρι 16 σελίδες σε 1 euro, προσαυξανόμενη κατά 0,20 euro για κάθε επιπλέον οκτασέλιδο ή μέρος αυτού.
- Για τα φωτοαντίγραφα ΦΕΚ σε 0,15 euro ανά σελίδα.

Σε μορφή CD:

Τεύχος	Περίοδος	EURO	Τεύχος	Περίοδος	EURO
Α΄	Ετήσιο	150	Αναπτυξιακών Πράξεων	Ετήσιο	50
Α	3μηνιαίο	40	Ν.Π.Δ.Δ.	Ετήσιο	50
Α΄	Μηνιαίο	15	Παράρτημα	Ετήσιο	50
Β'	Ετήσιο	300	Εμπορικής και Βιομηχανικής Ιδιοκτησίας	Ετήσιο	100
Β΄	3μηνιαίο	80	Ανωτάτου Ειδικού Δικαστηρίου	Ετήσιο	5
Β΄	Μηνιαίο	30	Διακηρύξεων Δημοσίων Συμβάσεων	Ετήσιο	200
Γ΄	Ετήσιο	50	Διακηρύξεων Δημοσίων Συμβάσεων	Εβδομαδιαίο	5
Δ΄	Ετήσιο	220	Α.Ε. & Ε.Π.Ε	Μηνιαίο	100
Δ΄	3μηνιαίο	60			

- Η τιμή πώλησης μεμονωμένων Φ.Ε.Κ σε μορφή cd-rom από εκείνα που διατίθενται σε ηλεκτρονική μορφή και μέχρι 100 σελίδες σε 5 euro προσαυξανόμενη κατά 1 euro ανά 50 σελίδες.
- Η τιμή πώλησης σε μορφή cd-rom δημοσιευμάτων μιας εταιρείας στο τεύχος Α.Ε. και Ε.Π.Ε. σε 5 euro ανά έτος.

ΠΑΡΑΓΓΕΛΙΑ ΚΑΙ ΑΠΟΣΤΟΛΗ Φ.Ε.Κ. : τηλεφωνικά : 210 - 4071010, fax : 210 - 4071010 internet : http://www.et.gr.

ΕΤΗΣΙΕΣ ΣΥΝΔΡΟΜΕΣ Φ.Ε.Κ.

	Σε έντυπη μορφή	Από το Internet
Α΄ (Νόμοι, Π.Δ., Συμβάσεις κτλ.)	225 €	190 €
Β΄ (Υπουργικές αποφάσεις κτλ.)	320 €	225 €
Γ΄ (Διορισμοί, απολύσεις κτλ. Δημ. Υπαλλήλων)	65 €	ΔΩΡΕΑΝ
Δ΄ (Απαλλοτριώσεις, πολεοδομία κτλ.)	320 €	160 €
Αναπτυξιακών Πράξεων και Συμβάσεων (Τ.Α.Π.Σ.)	160 €	95 €
Ν.Π.Δ.Δ. (Διορισμοί κτλ. προσωπικού Ν.Π.Δ.Δ.)	65 €	ΔΩΡΕΑΝ
Παράρτημα (Προκηρύξεις θέσεων ΔΕΠ κτλ.)	33 €	ΔΩΡΕΑΝ
Δελτίο Εμπορικής και Βιομ/κής Ιδιοκτησίας (Δ.Ε.Β.Ι.)	65 €	33 €
Ανωτάτου Ειδικού Δικαστηρίου (Α.Ε.Δ.)	10 €	ΔΩΡΕΑΝ
Ανωνύμων Εταιρειών & Ε.Π.Ε.	2.250 €	645 €
Διακηρύξεων Δημοσίων Συμβάσεων (Δ.Δ.Σ.)	225 €	95 €
Πρώτο (Α΄), Δεύτερο (Β΄) και Τέταρτο (Δ΄)	–	450 €

- Το τεύχος του ΑΣΕΠ (έντυπη μορφή) θα αποστέλλεται σε συνδρομητές με την επιβάρυνση των 70 euro, ποσό το οποίο αφορά ταχυδρομικά έξοδα.
- Για την παροχή δικαιώματος ηλεκτρονικής πρόσβασης σε Φ.Ε.Κ. προηγουμένων ετών και συγκεκριμένα στα τεύχη Α΄, Β΄, Δ΄, Αναπτυξιακών Πράξεων & Συμβάσεων, Δελτίο Εμπορικής και Βιομηχανικής Ιδιοκτησίας, Διακηρύξεων Δημοσίων Συμβάσεων και Α.Ε. & Ε.Π.Ε., η τιμή προσαυξάνεται πέραν του ποσού της ετήσιας συνδρομής έτους 2006, κατά 40 euro ανά έτος παλαιότητας και ανά τεύχος.

* Οι συνδρομές του εσωτερικού προπληρώνονται στις ΔΟΥ (το ποσό συνδρομής καταβάλλεται στον κωδικό αριθμό εσόδων ΚΑΕ 2531 και το ποσό υπέρ ΤΑΠΕΤ (5% του ποσού της συνδρομής) στον κωδικό αριθμό εσόδων ΚΑΕ 3512).Το πρωτότυπο αποδεικτικό είσπραξης (διπλότυπο) θα πρέπει να αποστέλλεται ή να κατατίθεται στην αρμόδια Υπηρεσία του Εθνικού Τυπογραφείου.
* Η πληρωμή του υπέρ ΤΑΠΕΤ ποσοστού που αντιστοιχεί σε συνδρομές, εισπράττεται και από τις ΔΟΥ.
* Οι συνδρομητές του εξωτερικού έχουν τη δυνατότητα λήψης των δημοσιευμάτων μέσω internet, με την καταβολή των αντίστοιχων ποσών συνδρομής και ΤΑΠΕΤ .
* Οι Νομαρχιακές Αυτοδιοικήσεις, οι Δήμοι, οι Κοινότητες ως και οι επιχειρήσεις αυτών πληρώνουν το μισό χρηματικό ποσό της συνδρομής και ολόκληρο το ποσό υπέρ του ΤΑΠΕΤ.
* Η συνδρομή ισχύει για ένα ημερολογιακό έτος. Δεν εγγράφονται συνδρομητές για μικρότερο χρονικό διάστημα.
* Η εγγραφή ή ανανέωση της συνδρομής πραγματοποιείται το αργότερο μέχρι την 31ην Δεκεμβρίου κάθε έτους.
* Αντίγραφα διπλοτύπων, ταχυδρομικές επιταγές και χρηματικά γράμματια δεν γίνονται δεκτά.

Πληροφορίες Α.Ε. - Ε.Π.Ε. και λοιπών Φ.Ε.Κ.: 210 527 9000
Φωτοαντίγραφα παλαιών ΦΕΚ - ΒΙΒΛΙΟΘΗΚΗ - ΜΑΡΝΗ 8 - Τηλ. (210)8220885 - 8222924
Δωρεάν διάθεση τεύχους Προκηρύξεων ΑΣΕΠ αποκλειστικά από Μάρνη 8 & Περιφερειακά Γραφεία
Δωρεάν ανάγνωση δημοσιευμάτων τεύχους Α΄ από την ιστοσελίδα του Εθνικού Τυπογραφείου

Οι υπηρεσίες εξυπηρέτησης των πολιτών λειτουργούν καθημερινά από 08.00΄ έως 13.00΄



ΑΠΟ ΤΟ ΕΘΝΙΚΟ ΤΥΠΟΓΡΑΦΕΙΟ
ΚΑΠΟΔΙΣΤΡΙΟΥ 34 * ΑΘΗΝΑ 104 32 * ΤΗΛ. 210 52 79 000 * FAX 210 52 21 004
ΗΛΕΚΤΡΟΝΙΚΗ ΔΙΕΥΘΥΝΣΗ: http://www.et.gr – e-mail: webmaster@et.gr